


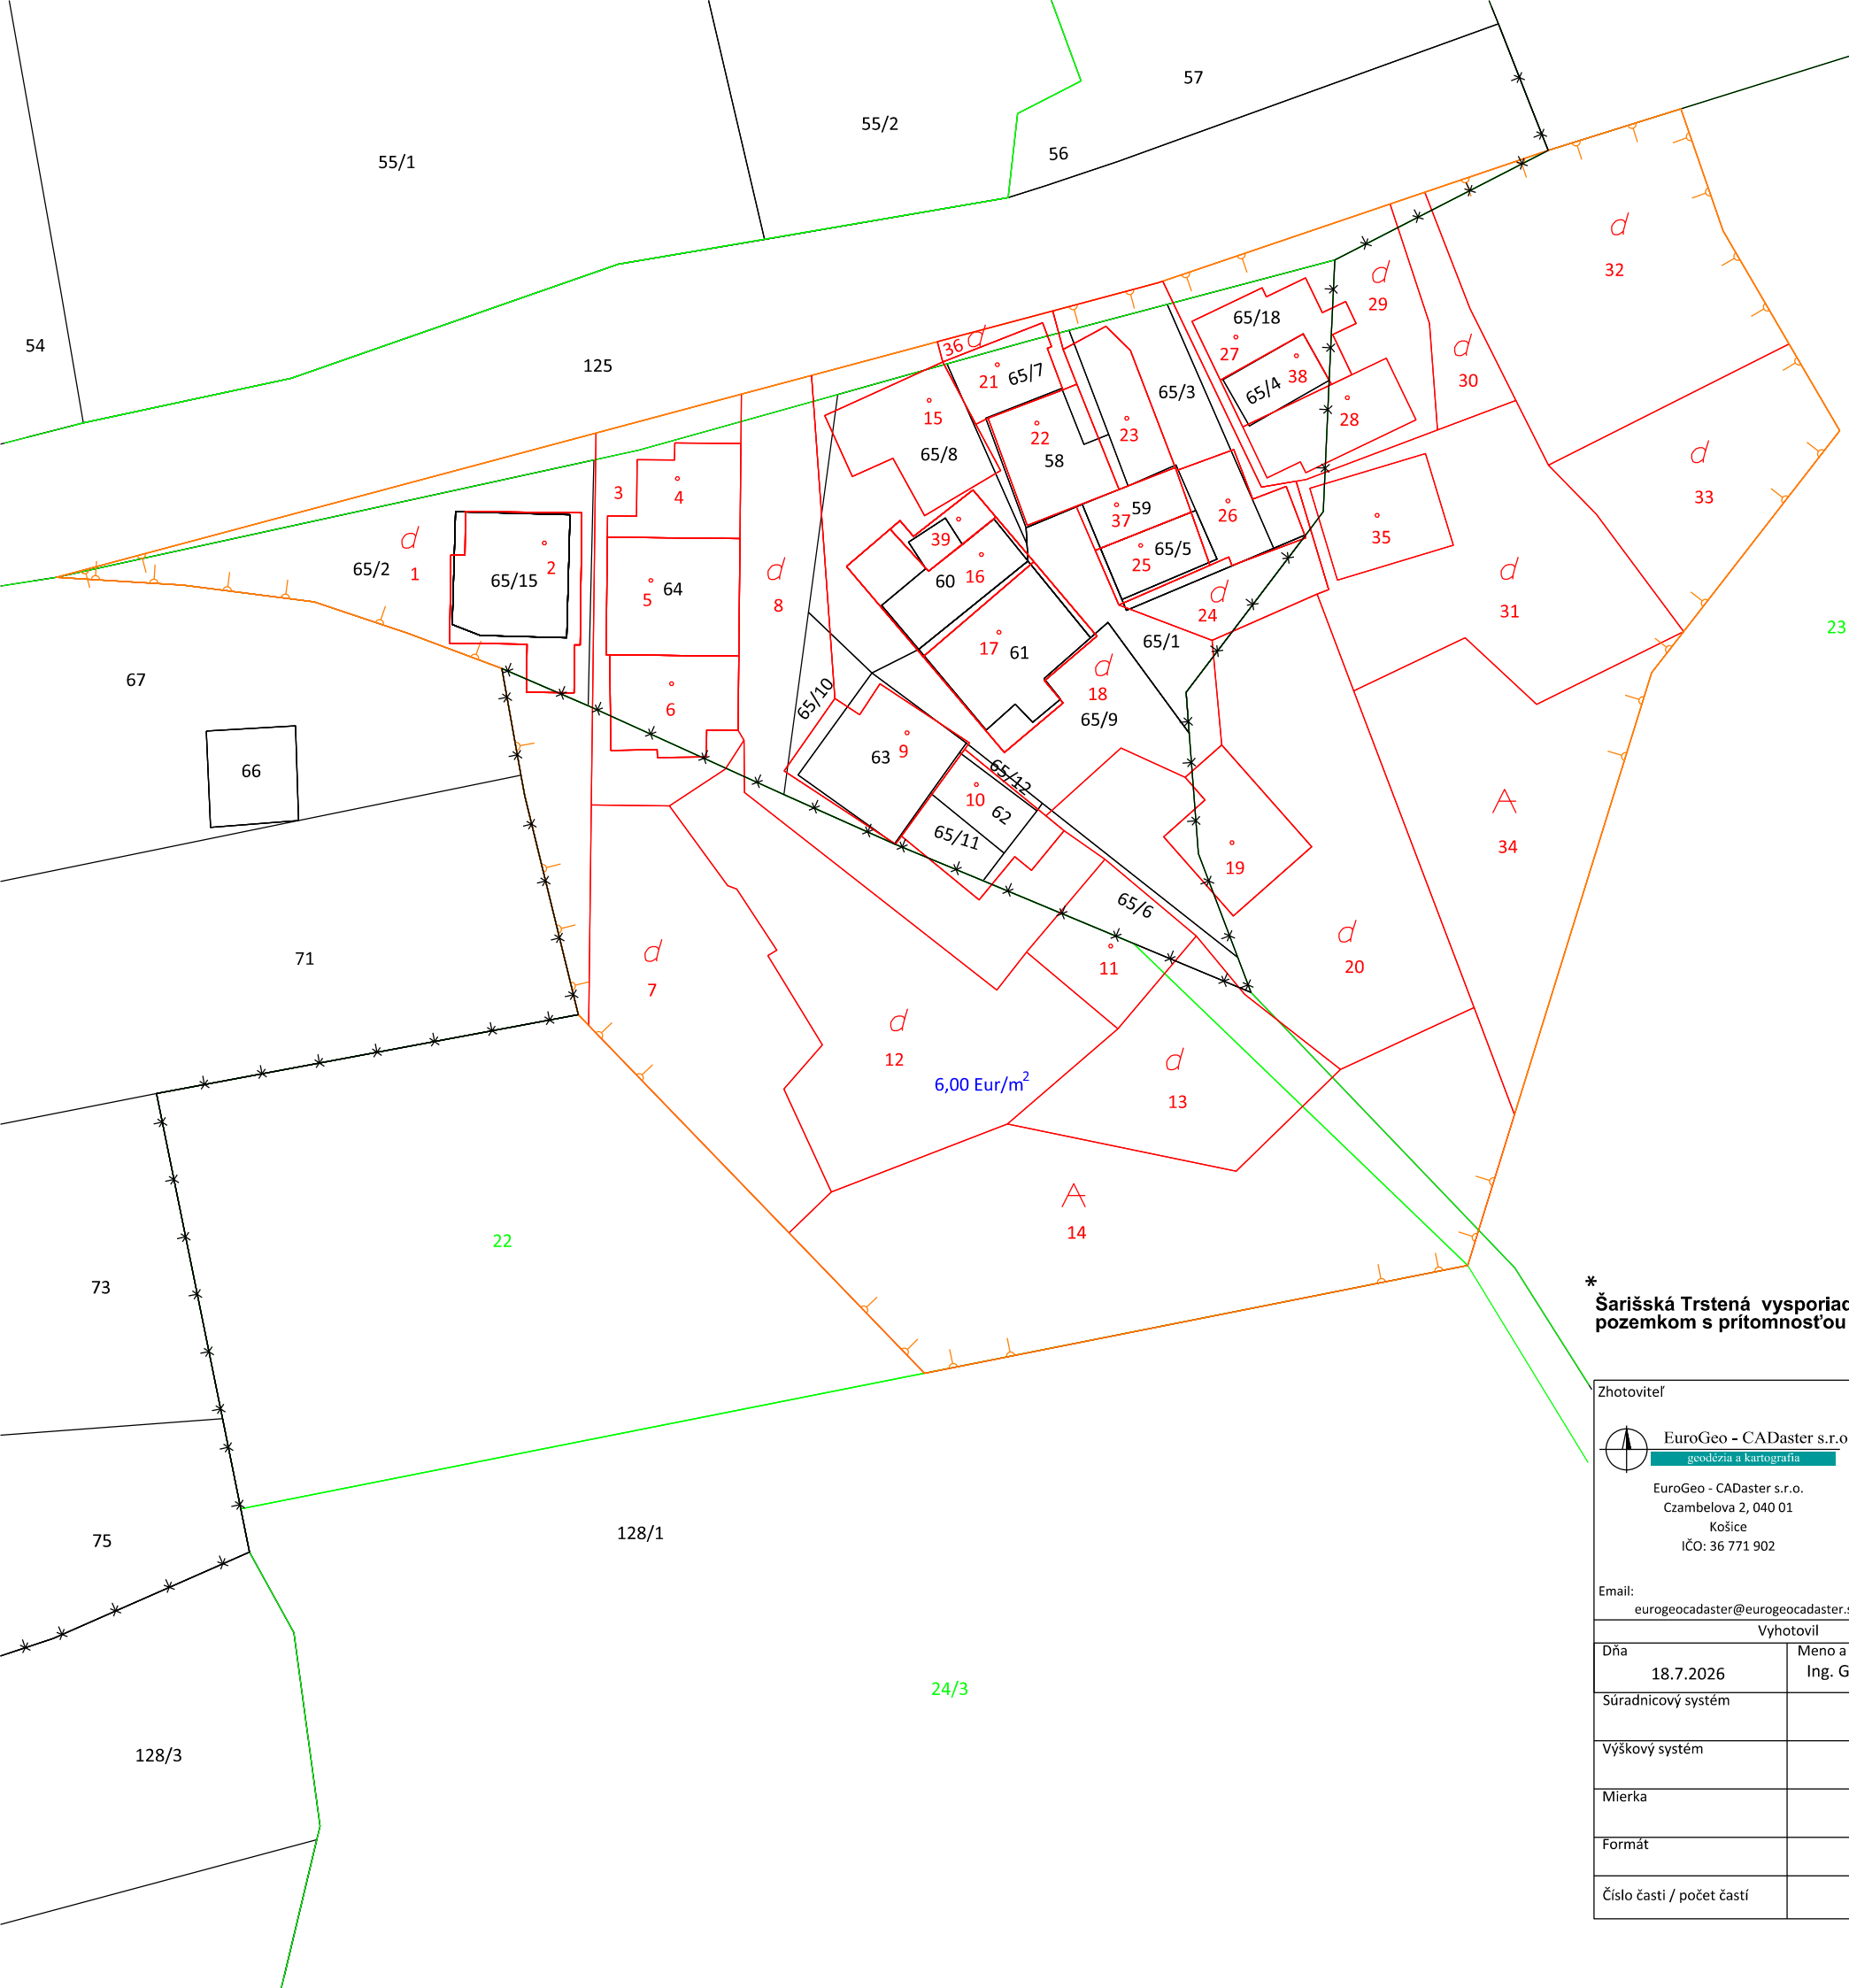

LEGENDA

- Komisionálne odsúhlasené hranice druhov pozemkov
- Hranice areálov rovnakej hodnoty pozemkov
- Hranice C - KN
- Hranice E - KN
- Hranica zastavaného územia obce
- Obvod projektu pozemkových úprav



1 : 550

* Šarišská Trstená - vysporiadanie majetkovoprávných vzťahov k pozemkom s prítomnosťou MRK, postupom JPU

Zhotoviteľ		Kraj	Prešovský	Okres	Prešov	Obec	Šarišská Trstená		
 EuroGeo - CADaster s.r.o. geodezia a kartografia EuroGeo - CADaster s.r.o. Czambelova 2, 040 01 Košice IČO: 36 771 902 Email: eurogeocadaster@eurogeocadaster.sk		Katastrálne územie Šarišská Trstená		Názov projektu JPÚ POS *		Správny orgán OÚ Prešov, Pozemky a lesy			
		Názov etapy					Register pôvodného stavu		Začiatok prác 5/2026
		Názov grafickej časti					Mapa registra pôvodného stavu OBVOD POD OSÍDLENÍM		Koniec prác 7/2026
Vyhotovil			Oprávnený projektant			Autorizačne overil			
Dňa 18.7.2026	Meno a priezvisko Ing. Gergely Szabó		Dňa 18.7.2026	Meno a priezvisko Ing. Gergely Szabó		Dňa 18.7.2026	Meno a priezvisko Ing. Gergely Szabó		
Súradnicový systém	S-JTSK								
Výškový systém	BpV								
Mierka	1 : 550								
Formát	A3								
Číslo časti / počet častí	1/2		pečiatka a podpis			pečiatka a podpis			