
INS FTTH TULC 02 PO Sarisska Trstena

N.0
1:3000

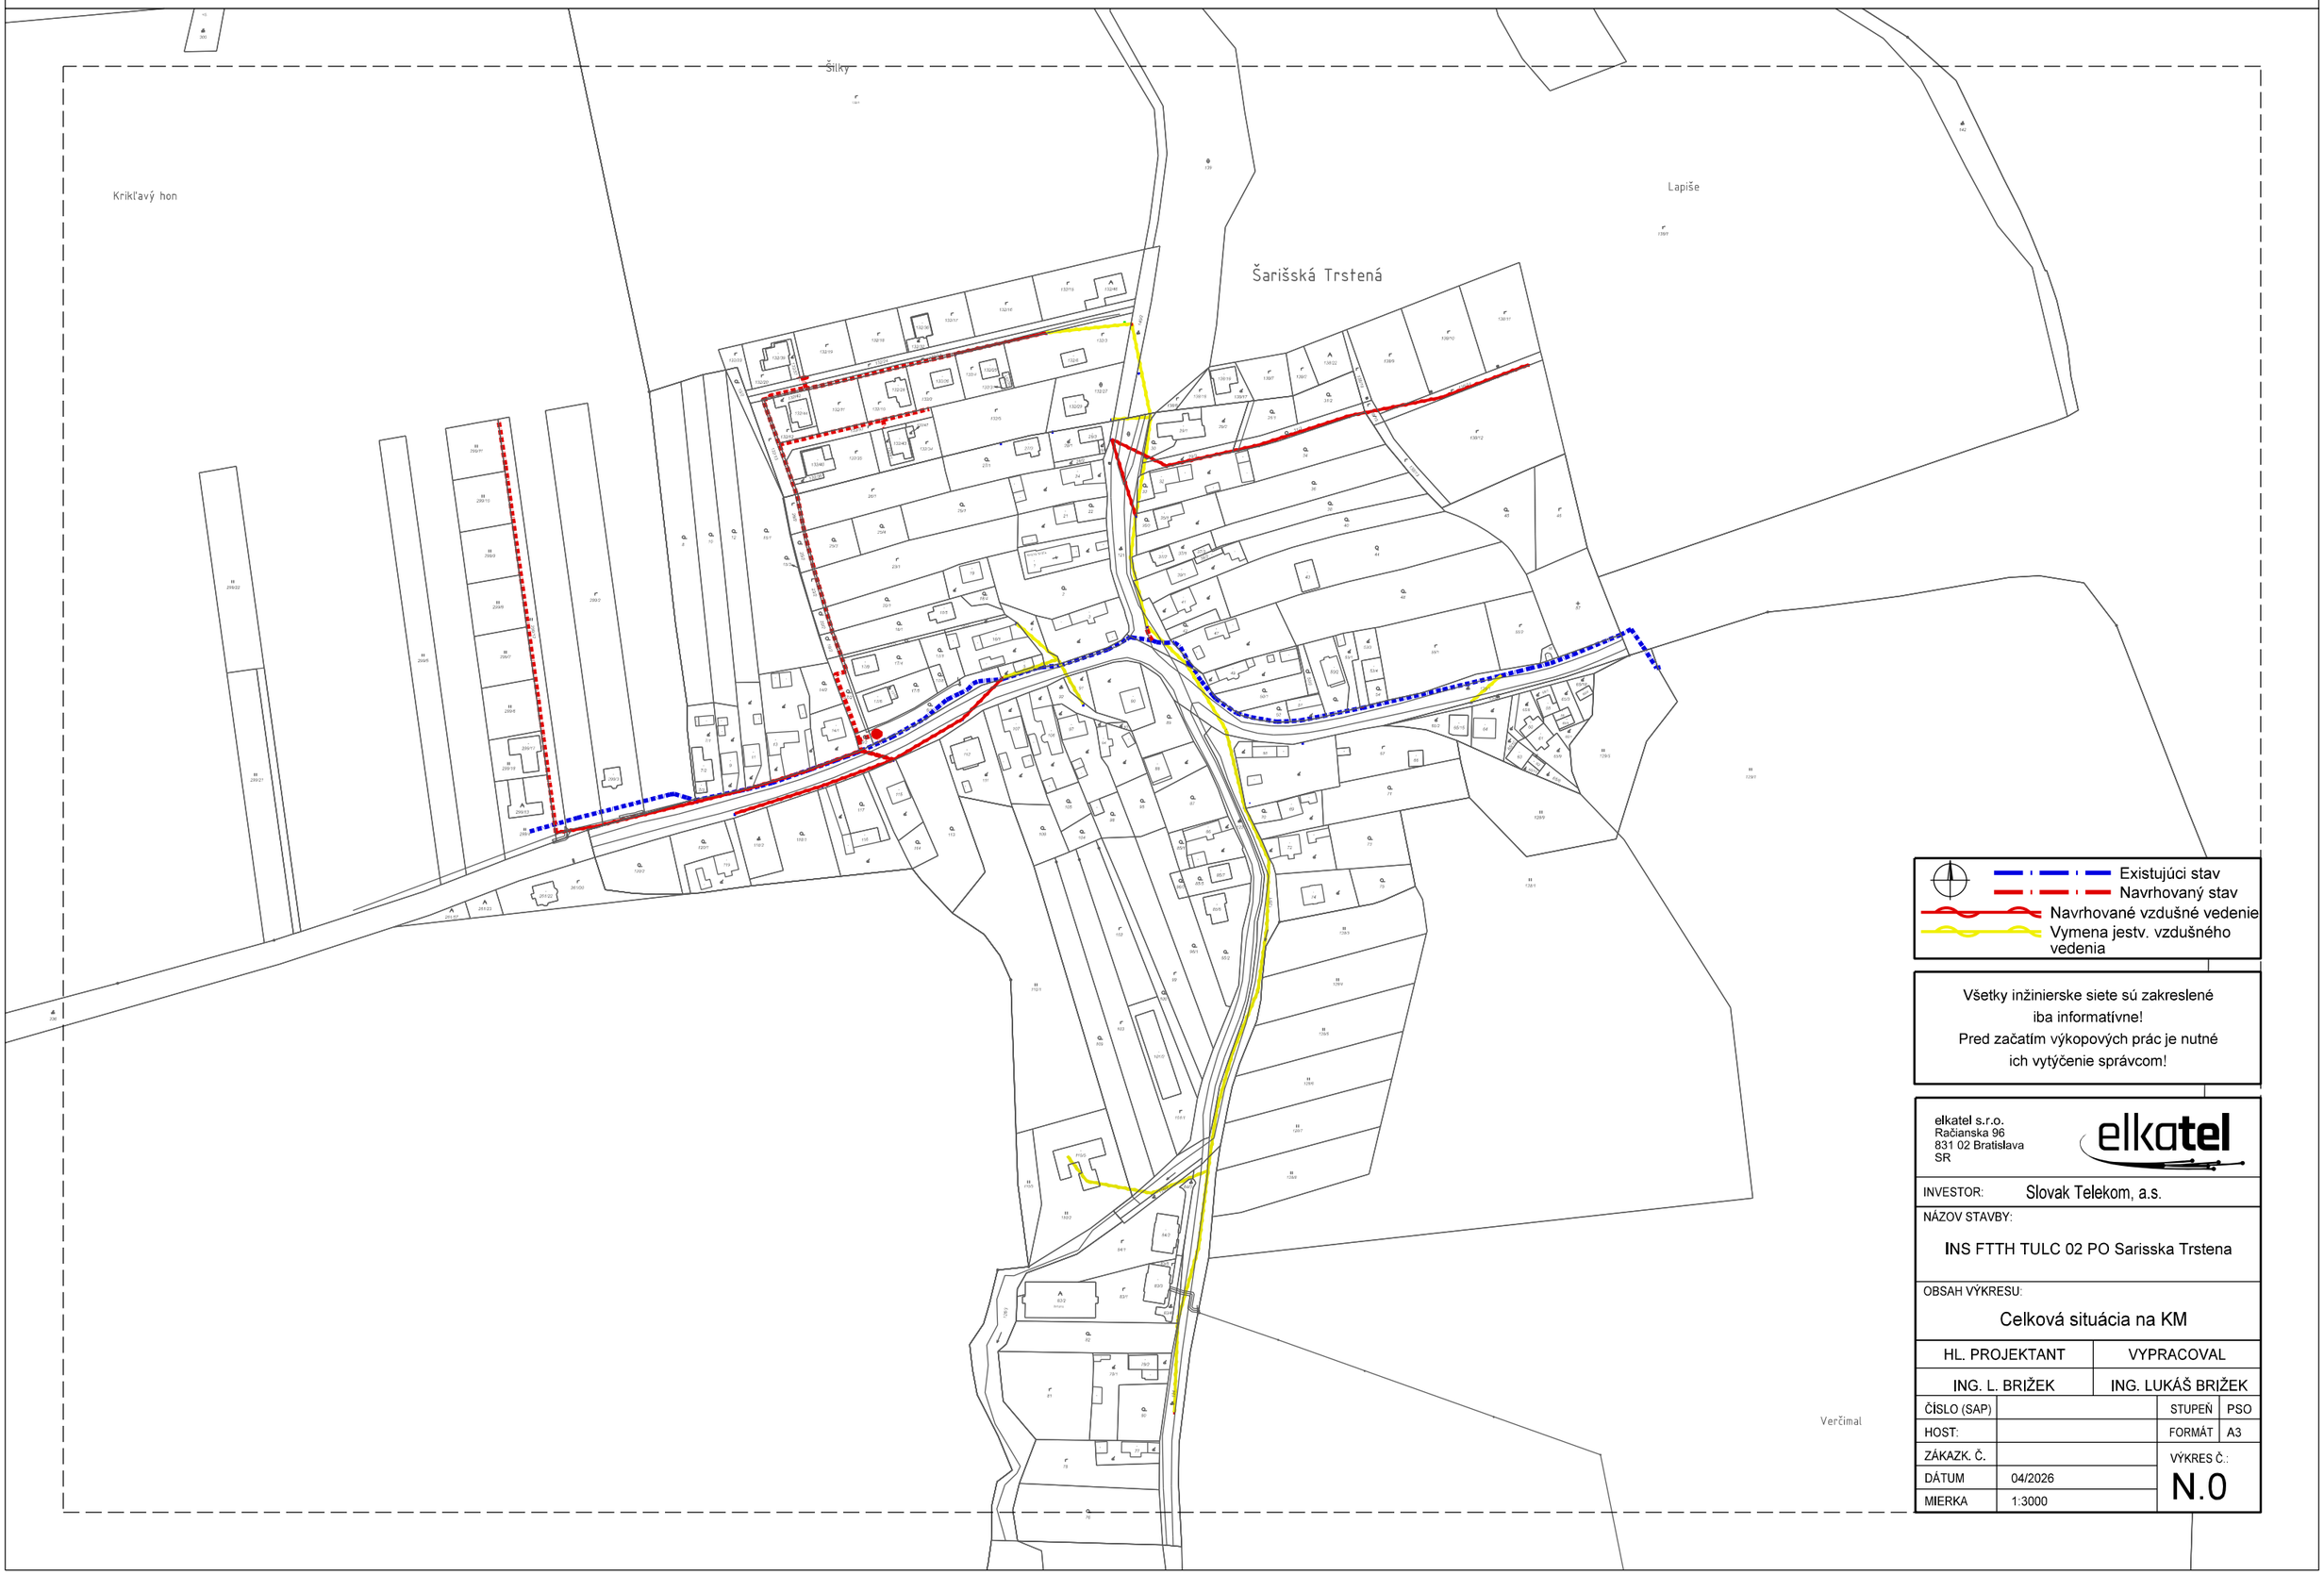

Existujúci stav
Navrhovaný stav
Navrhované vzdušné vedenie
Vymena jestv. vzdušného vedenia

Všetky inžinierske siete sú zakreslené
iba informatívne!
Pred začatím výkopových prác je nutné
ich vytýčenie správcom!

elkatel s.r.o.
Račianska 96
831 02 Bratislava
SR

elkatel

INVESTOR:	Slovak Telekom, a.s.
NÁZOV STAVBY:	INS FTTH TULC 02 PO Sarisska Trstena
OBSAH VÝKRESU:	Celková situácia na KM

HL. PROJEKTANT	VYPRACOVAL
ING. L. BRIŽEK	ING. LUKÁŠ BRIŽEK

ČÍSLO (SAP)		STUPEŇ	PSO
HOST:		FORMÁT	A3
ZÁKAZK. Č.		VÝKRES Č.:	N.0
DÁTUM	04/2026		
MIERKA	1:3000		