


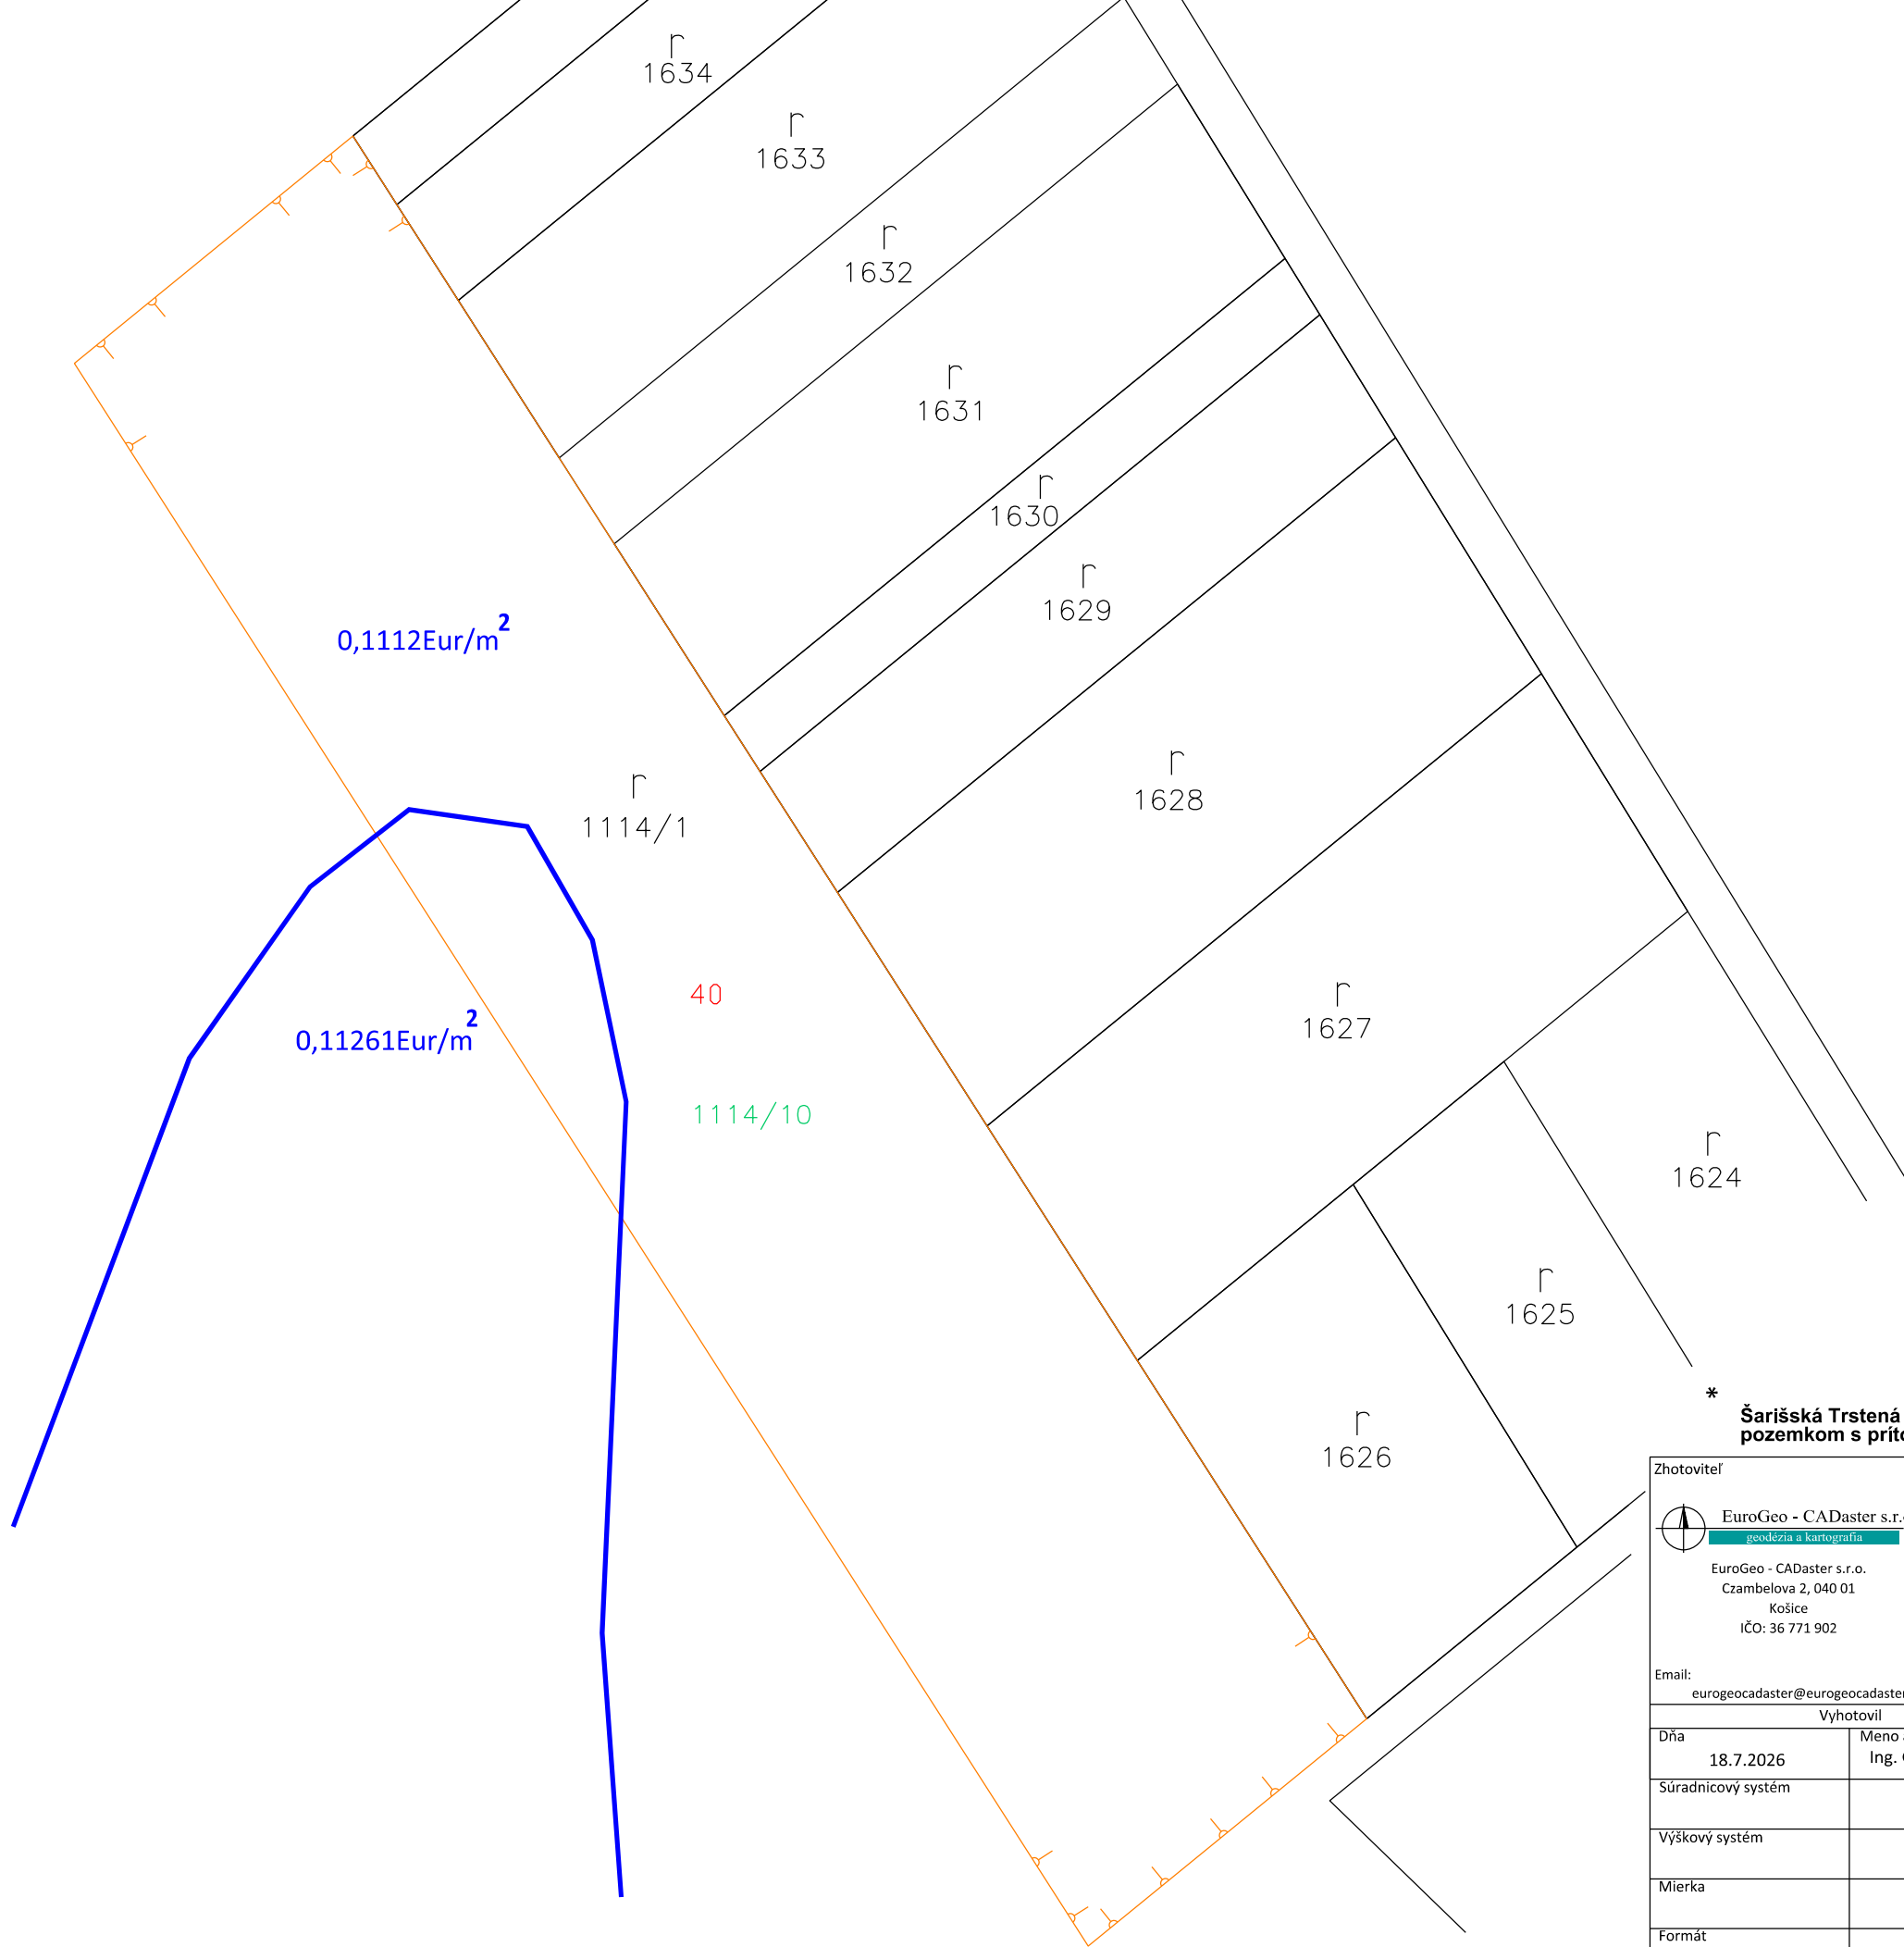

Legenda:

- | | |
|---|--|
|  | KLADMER stav z mapovania
komisionálne odsúhlasené
hranice druhov pozemko |
|  | KLADPAR - stav C KN |
|  | Hranica areálov rovnakej hodnoty pozemkov |
|  | OBVOD JPÚ POS
hranica obvodu JPÚ POS |
|  | Hranice E KN |



1 : 600

Šarišská Trstená vysporiadanie majetkovoprávných vzťahov k pozemkom s prítomnosťou MRK, postupom JPU

Zhotoviteľ	Kraj	Okres	Obec
 EuroGeo - CADaster s.r.o. geodézia a kartografia EuroGeo - CADaster s.r.o. Czambelova 2, 040 01 Košice IČO: 36 771 902	Prešovský	Prešov	Chmeľov
	Katastrálne územie	Názov projektu	Správny orgán
	Chmeľov	JPÚ POS	OÚ Prešov, PLO
	*		
Názov etapy	Register pôvodného stavu		Začiatok prác
			5/2026
Názov grafickej časti	Mapa registra pôvodného stavu		Koniec prác
	OBVOD POZEMKOV NA ÚČELY VYROVNANIA		7/2026
Email:			
eurogeocadaster@eurogeocadaster.sk			
Vyhotovil		Oprávnený projektant	Autorizačne overil
Dňa	Meno a priezvisko	Dňa	Meno a priezvisko
18.7.2026	Ing. Gergely Szabó	28.8.2025	Ing. Gergely Szabó
Dňa	Meno a priezvisko	Dňa	Meno a priezvisko
18.7.2026	Ing. Gergely Szabó	18.7.2026	Ing. Gergely Szabó
Súradnicový systém	S-JTSK		
Výškový systém	BpV		
Mierka	1 : 600		
Formát	A3		
Číslo časti / počet častí	2/2		
		pečiatka a podpis	pečiatka a podpis

Katastr. územie: Chmeľov(820709)
Obec: Chmeľov (524506)
Okres: Prešov (707)
Kraj: Prešovský (7)

PROJEKT POZEMKOVÝCH ÚPRAV JPÚ ŠARIŠSKÁ TRSTENÁ_CHMEĽOV

REGISTER PÔVODNÉHO STAVU časť A - parcely pôvodného stavu

Dátum: 18.07.2026 Str.1
Vyhotožil: EuroGeo-CADaster s.r.o.
Adresa: Czambelova 2 , Košice, PSČ:04001

číslo parcely pôvodného stavu	kód pôv. parc.	výmera parcely v m²		druh pozemku		PF	výmera za príslušnosť k PF v m²	projektový blok	číslo grafického výstupu	č. LV	č. PKV alebo iné dokladu	kód			označenie areálu hodnoty	výmera za areál hodnoty v m²	hodnota v €	
		podľa katastra	v obvode projektu	podľa pôv.	komis. ods.							spol. nehn.	osobit. režimu	um. poz.			pôvodného pozemku	pôv. poz. s porastom
1	2	3	4	5	6	7	8	9	10	11	12	13	14	15	16	17	18	19
1114/10	2	4607	4607	2	2	1	4607,00		903	1025		1		2	1 2	4323,32 283,68	516,53	516,53

kód pôv. parc.: 1-register C katastra, 2-register E katastra, 3-pozemková kniha, 4-iné listiny, 5-iné operáty
druh pozemku: 2-orná pôda, 3-chmelnice, 4-vinice, 5-záhrady, 6-ovocné sady, 7-trvalé trávne porasty, 10-lesné pozemky, 11-vodné plochy, 13-zastavané plochy a nádvoria, 14-ostatné plochy
PF (pôdny fond): 0 - pozemok zaradený do nepoľnohospodárskej a nelesnej pôdy, 1 - pozemok zaradený do poľnohospodárskej pôdy, 2 - pozemok zaradený do lesných pozemkov
kód spoločnej nehnuteľnosti: 1 - pozemok nie je spoločnou nehnuteľnosťou, 2 - pozemok je spoločnou nehnuteľnosťou
kód osobitného režimu: 0 - pozemok nie je v osobitnom režime, 1 - pozemok s evidovaným duplicitným vlastníctvom, 2- nesceľovaný pozemok, 3 - nesceľovaný pozemok s evidovaným duplicitným vlastníctvom
kód umiestnenia pozemku: 1 - pozemok je v zastavanom území obce, 2 - pozemok je mimo zastavaného územia obce

Katastr. územie: Chmeľov(820709)
Obec: Chmeľov (524506)
Okres: Prešov (707)
Kraj: Prešovský (7)

PROJEKT POZEMKOVÝCH ÚPRAV JPÚ ŠARIŠSKÁ TRSTENÁ_CHMEĽOV

Dátum: 18.07.2026 Str.1

Vyhotovil: EuroGeo-CADaster s.r.o.

RPS časť B/1- vlastníci,správcovia a zástupcovia vlastníkov

Adresa: Czambelova 2 , Košice, PSČ:04001

číslo parcely pôvodného stavu	kód pôv. parc.	výmera parcely v obvode v m ²	číslo grafického výstupu	č. LV	č. PKV alebo inéno dokladu	kód osobit. režimu	VLA: (21) osobné číslo - (20) vlastník pôvodného pozemku BSM: (23) osobné číslo - (22) manžel vlastníka v BSM SPR: (25) osobné číslo - (24) správca alebo zástupca TIT: (26) titul nadobudnutia,POZN: (40) - poznámka	TUC	TVL	vlastnícky podiel	výmera vl. podielu v obvode v m ²	hodnota vl. podielu v obvode v €
1	2	4	10	11	12	14	20,21,22,23,24,25,26	27	28	29	30	31
1114/10	2	4607	903	1025			VLA:2 - Slovenská republika	1	1	1/1	4607,00	516,530

kód pôv. parc.: 1-register C katastra, 2-register E katastra, 3-pozemková kniha, 4-iné listiny, 5-iné operáty

kód osobitného režimu: 0 - pozemok nie je v osobitnom režime, 1 - pozemok s evidovaným duplicitným vlastníctvom, 2- nesceľovaný pozemok, 3 - nesceľovaný pozemok s evidovaným duplicitným vlastníctvom

TUC (typ účastníka): 0 - vlastník, ktorého miesto trvalého pobytu alebo sídlo sú známe, 1 - správa majetku štátu, kde je vlastníkom Slovenská republika, 2 - správa majetku obce, kde vlastníkom je obec, 3- známy vlastník, ktorého miesto trvalého pobytu alebo sídlo nie je známe, 4 - neznámy vlastník, 5 - vlastník, ktorý má zo zákona obmedzené vlastnícke práva, 6 - porúčiteľ, po ktorom sa prihlásil domnelý dedič, 7 - porúčiteľ, po ktorom sa neprihlásil žiadny domnelý dedič, 8 - zaniknutá právnická osoba bez právneho nástupcu a so zrušeným IČO, 9 - vlastník, ktorý je známy a je známe aj miesto trvalého pobytu alebo sídlo, ale ktorý si svoje vlastnícke práva k pozemkom neuplatnil, 10 - vlastník nesceľovaných pozemkov

TVL (typ vlastníka): 0 - vlastník, ktorého miesto trvalého pobytu alebo sídlo je známe; vlastník, ktorý má zo zákona obmedzené práva; porúčiteľ, po ktorom sa prihlásil domnelý dedič alebo dedičia (dedičské konanie zatiaľ nebolo začaté alebo skončené) ; porúčiteľ, po ktorom sa neprihlásil žiadny dedič, 1 - správa majetku štátu, kde je vlastníkom Slovenská republika, 2 - správa majetku obce, kde vlastníkom je obec v Slovenskej republike, 3 - známy vlastník, ktorého miesto trvalého pobytu alebo sídlo nie je známe, 4 - neznámy vlastník; zaniknutá právnická osoba bez právneho nástupcu, 9 - duplicitný vlastník